


Camping municipal La Falaise 62 224 Equihen-Plage

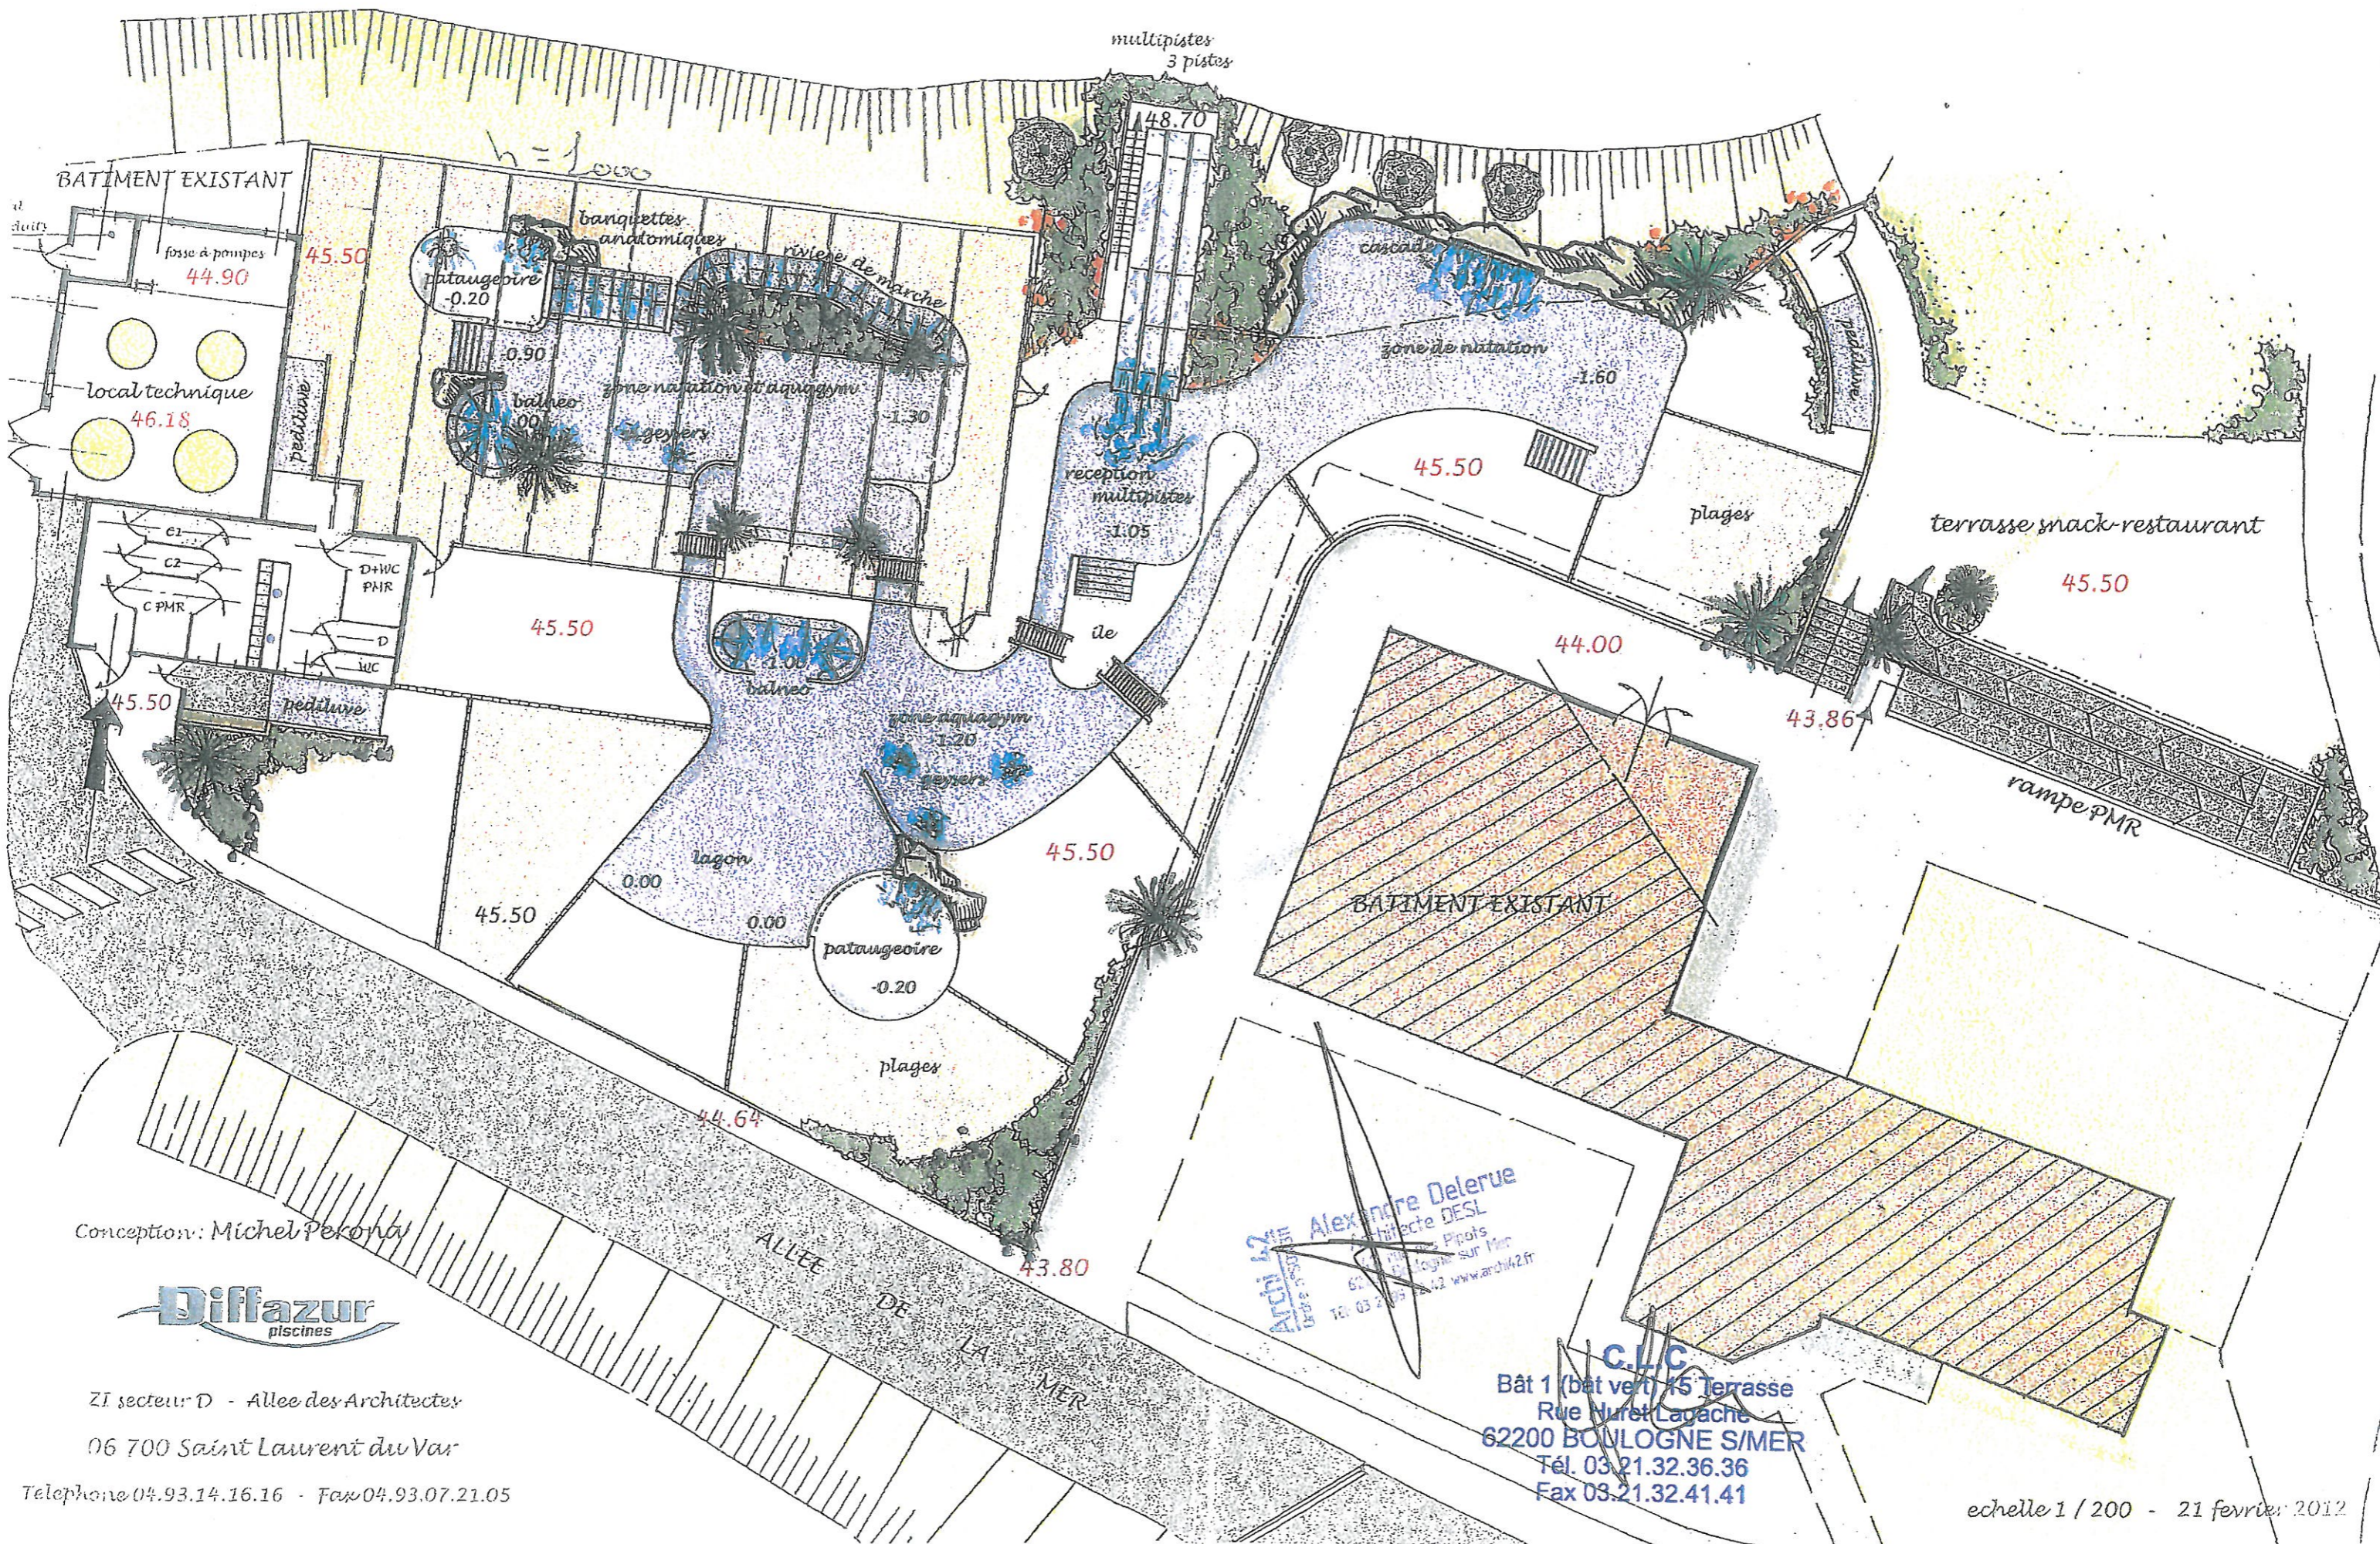

Conception: Michel Perona



ZI secteur D - Allée des Architectes
06 700 Saint Laurent du Var

Telephone 04.93.14.16.16 - Fax 04.93.07.21.05

Alexandre Delerue
Architecte DESL
Piscines
Logie sur Mer
62 224 Equihen-Plage
Tél: 03 21 32 36 36
www.archi42.fr

C.L.C.
Bât 1 (bat vert) 15 Terrasse
Rue Huret Lagache
62200 BOULOGNE S/MER
Tél. 03 21 32 36 36
Fax 03 21 32 41 41

echelle 1 / 200 - 21 fevrier 2012